ARKUSZ 2/2

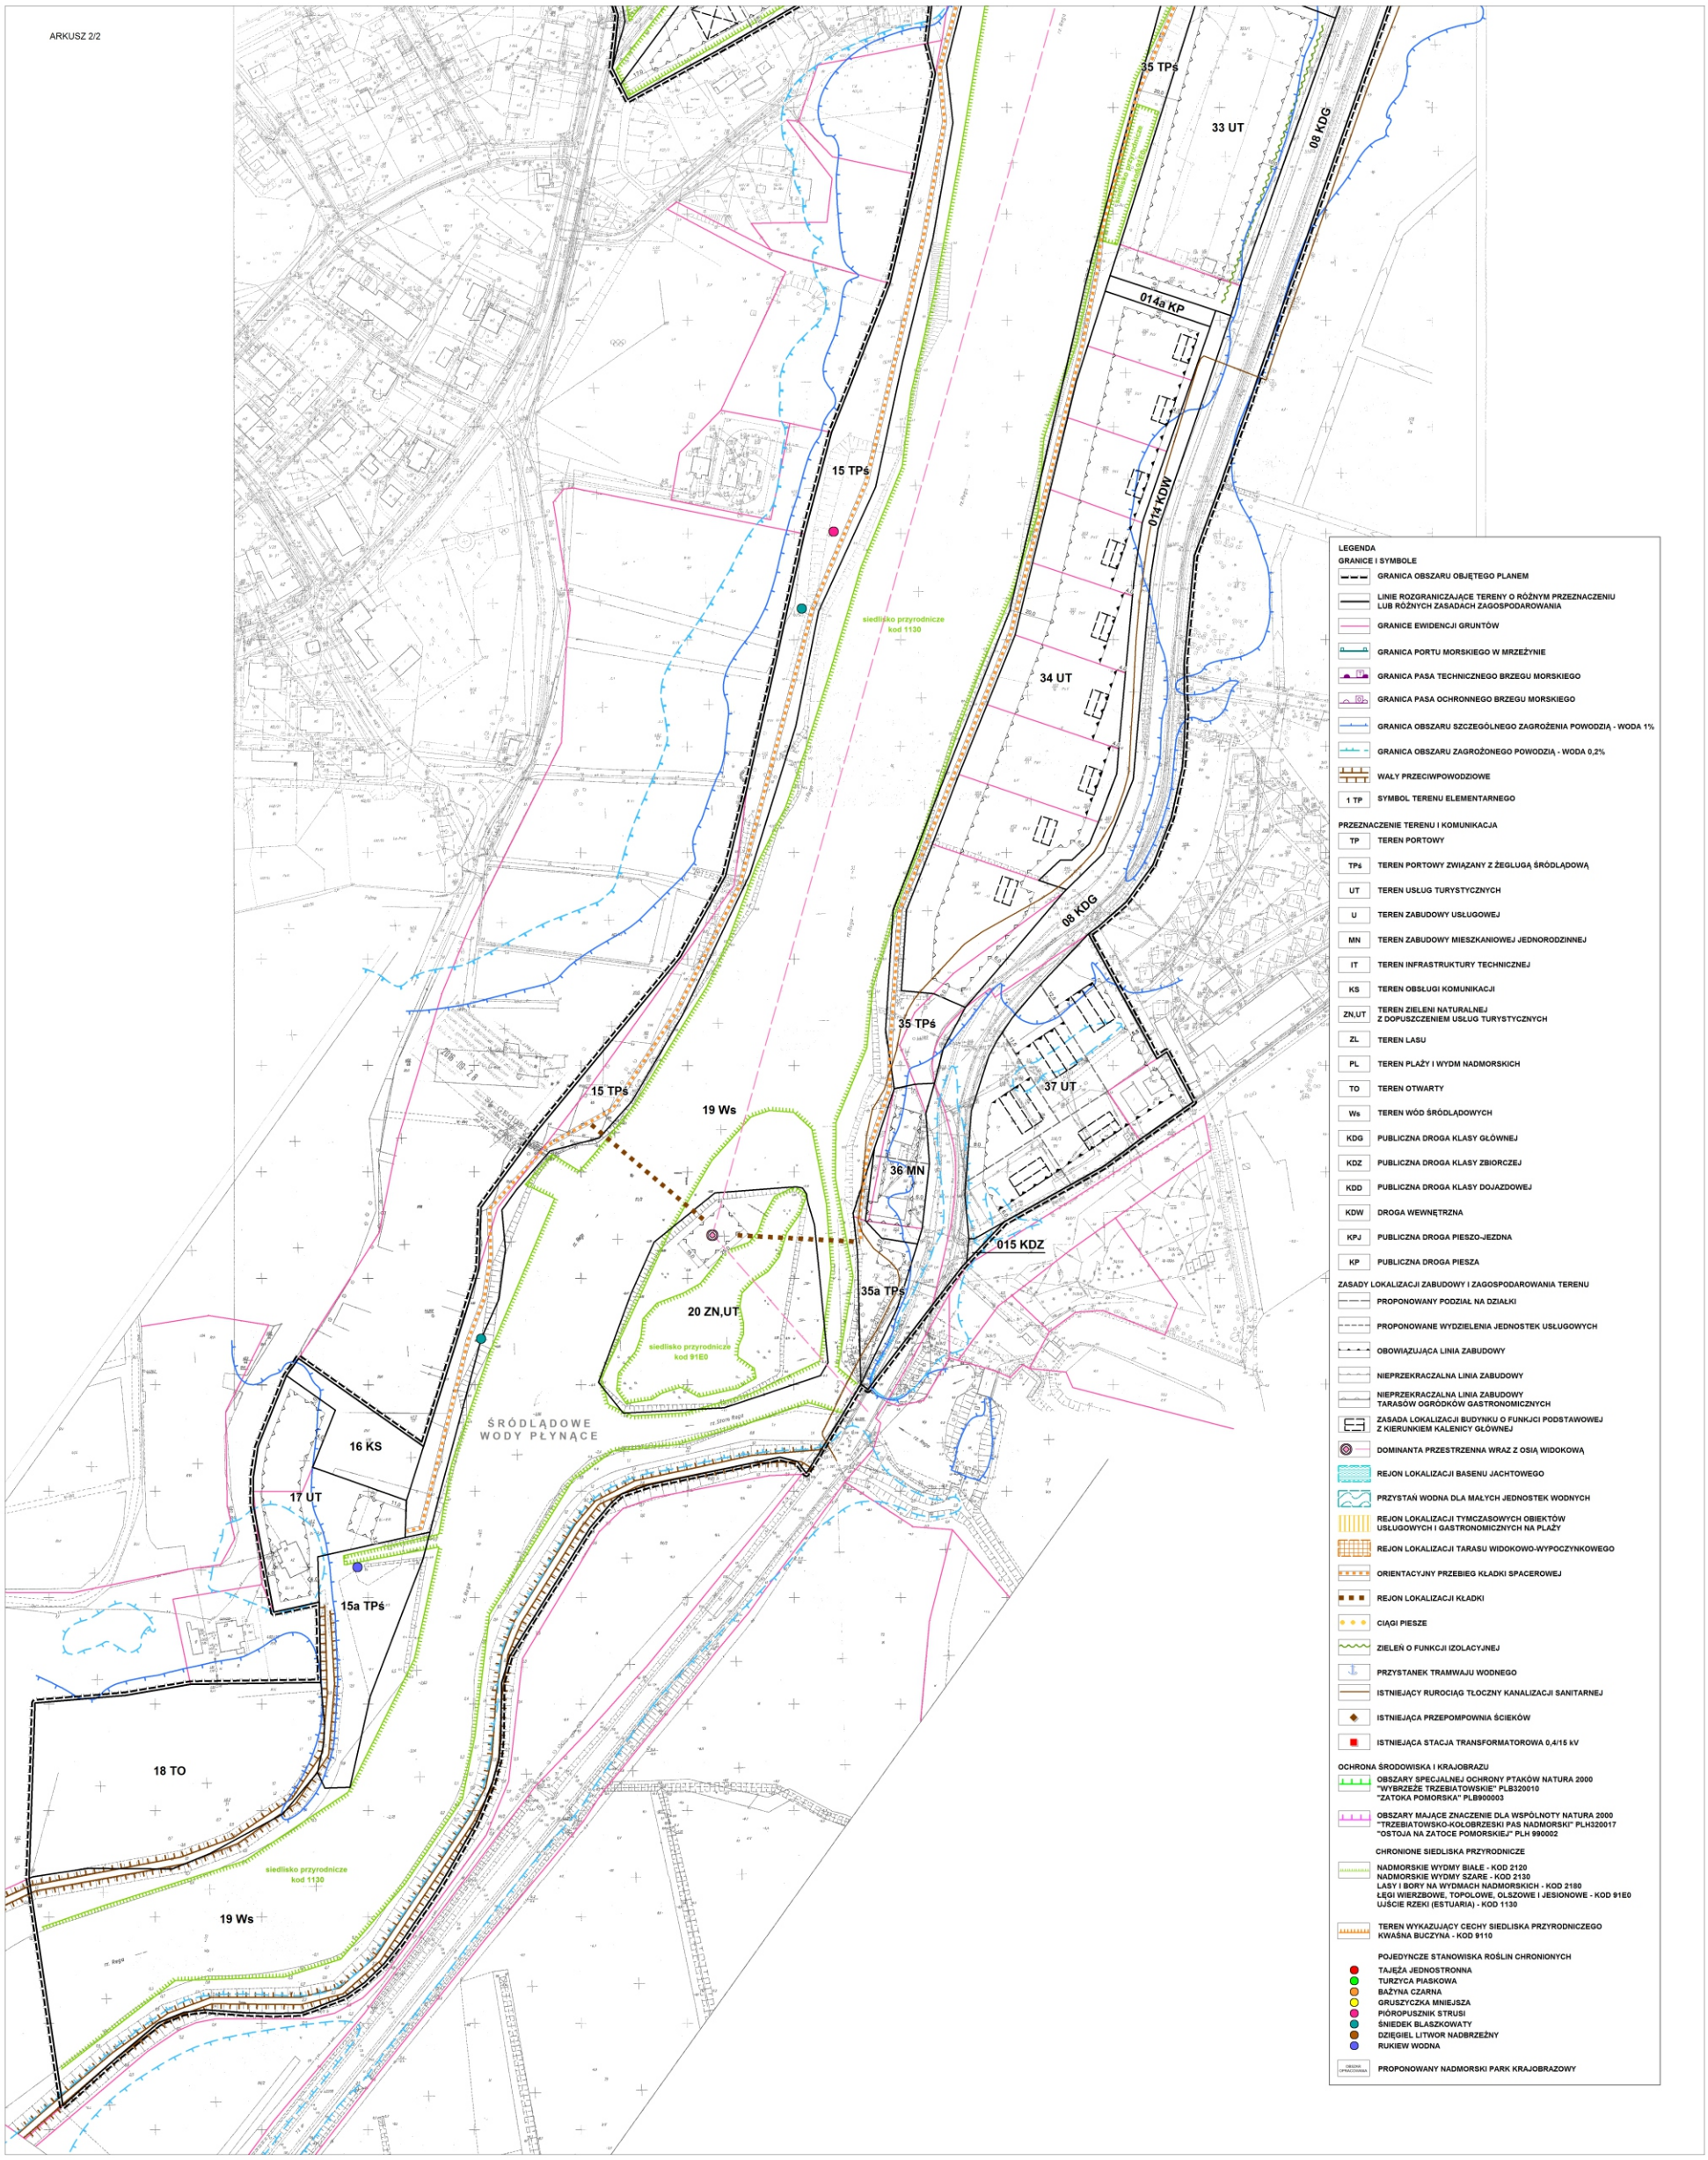
35 TPs
33 UT
08 KDG
014a KP
014 KDW
15 TPs
siedlisko przyrodnicze kod 1130
34 UT
08 KDG
35 TPś
37 UT
15 TPs
19 Ws
36 MN
015 KDZ
35a TPs
20 ZN,UT
siedlisko przyrodnicze kod 91E0
ŚRÓDLĄDOWE WODY PŁYNĄCE
16 KS
17 UT
15a TPś
18 TO
siedlisko przyrodnicze kod 1130
19 Ws
LEGENDA
GRANICE I SYMBOLE
GRANICA OBSZARU OBJĘTEGO PLANEM
LINIE ROZGRANICZAJĄCE TERENY O RÓŻNYM PRZEZNACZENIU LUB RÓŻNYCH ZASADACH ZAGOSPODAROWANIA
GRANICE EWIDENCJI GRUNTÓW
GRANICA PORTU MORSKIEGO W MRZEŻYNIE
GRANICA PASA TECHNICZNEGO BRZEGU MORSKIEGO
GRANICA PASA OCHRONNEGO BRZEGU MORSKIEGO
GRANICA OBSZARU SZCZEGÓLNEGO ZAGROŻENIA POWODZIĄ - WODA 1%
GRANICA OBSZARU ZAGROŻONEGO POWODZIĄ - WODA 0,2%
WAŁY PRZECIWPOWODZIOWE
1 TP SYMBOL TERENU ELEMENTARNEGO
PRZEZNACZENIE TERENU I KOMUNIKACJA
TP TEREN PORTOWY
TPś TEREN PORTOWY ZWIĄZANY Z ŻEGLUGĄ ŚRÓDLĄDOWĄ
UT TEREN USŁUG TURYSTYCZNYCH
U TEREN ZABUDOWY USŁUGOWEJ
MN TEREN ZABUDOWY MIESZKANIOWEJ JEDNORODZINNEJ
IT TEREN INFRASTRUKTURY TECHNICZNEJ
KS TEREN OBSŁUGI KOMUNIKACJI
ZN,UT TEREN ZIELENI NATURALNEJ Z DOPUSZCZENIEM USŁUG TURYSTYCZNYCH
ZL TEREN LASU
PL TEREN PLAŻY I WYDM NADMORSKICH
TO TEREN OTWARTY
Ws TEREN WÓD ŚRÓDLĄDOWYCH
KDG PUBLICZNA DROGA KLASY GŁÓWNEJ
KDZ PUBLICZNA DROGA KLASY ZBIORCZEJ
KDD PUBLICZNA DROGA KLASY DOJAZDOWEJ
KDW DROGA WEWNĘTRZNA
KPJ PUBLICZNA DROGA PIESZO-JEZDNA
KP PUBLICZNA DROGA PIESZA
ZASADY LOKALIZACJI ZABUDOWY I ZAGOSPODAROWANIA TERENU
PROPONOWANY PODZIAŁ NA DZIAŁKI
PROPONOWANE WYDZIELENIA JEDNOSTEK USŁUGOWYCH
OBOWIĄZUJĄCA LINIA ZABUDOWY
NIEPRZEKRACZALNA LINIA ZABUDOWY
NIEPRZEKRACZALNA LINIA ZABUDOWY TARASÓW OGRÓDKÓW GASTRONOMICZNYCH
ZASADA LOKALIZACJI BUDYNKU O FUNKJCI PODSTAWOWEJ Z KIERUNKIEM KALENICY GŁÓWNEJ
DOMINANTA PRZESTRZENNA WRAZ Z OSIĄ WIDOKOWĄ
REJON LOKALIZACJI BASENU JACHTOWEGO
PRZYSTAŃ WODNA DLA MAŁYCH JEDNOSTEK WODNYCH
REJON LOKALIZACJI TYMCZASOWYCH OBIEKTÓW USŁUGOWYCH I GASTRONOMICZNYCH NA PLAŻY
REJON LOKALIZACJI TARASU WIDOKOWO-WYPOCZYNKOWEGO
ORIENTACYJNY PRZEBIEG KŁADKI SPACEROWEJ
REJON LOKALIZACJI KŁADKI
CIĄGI PIESZE
ZIELEŃ O FUNKCJI IZOLACYJNEJ
PRZYSTANEK TRAMWAJU WODNEGO
ISTNIEJĄCY RUROCIĄG TŁOCZNY KANALIZACJI SANITARNEJ
ISTNIEJĄCA PRZEPOMPOWNIA ŚCIEKÓW
ISTNIEJĄCA STACJA TRANSFORMATOROWA 0,4/15 kV
OCHRONA ŚRODOWISKA I KRAJOBRAZU
OBSZARY SPECJALNEJ OCHRONY PTAKÓW NATURA 2000 "WYBRZEŻE TRZEBIATOWSKIE" PLB320010 "ZATOKA POMORSKA" PLB990003
OBSZARY MAJĄCE ZNACZENIE DLA WSPÓLNOTY NATURA 2000 "TRZEBIATOWSKO-KOŁOBRZESKI PAS NADMORSKI" PLH320017 "OSTOJA NA ZATOCE POMORSKIEJ" PLH 990002
CHRONIONE SIEDLISKA PRZYRODNICZE
NADMORSKIE WYDMY BIAŁE - KOD 2120
NADMORSKIE WYDMY SZARE - KOD 2130
LASY I BORY NA WYDMACH NADMORSKICH - KOD 2180
ŁĘGI WIERZBOWE, TOPOLOWE, OLSZOWE I JESIONOWE - KOD 91E0
UJŚCIE RZEKI (ESTUARIA) - KOD 1130
TEREN WYKAZUJĄCY CECHY SIEDLISKA PRZYRODNICZEGO KWAŚNA BUCZYNA - KOD 9110
POJEDYNCZE STANOWISKA ROŚLIN CHRONIONYCH
TAJĘŻA JEDNOSTRONNA
TURZYCA PIASKOWA
BAŻYNA CZARNA
GRUSZYCZKA MNIEJSZA
PIÓROPUSZNIK STRUSI
ŚNIEDEK BLASZKOWATY
DZIĘGIEL LITWOR NADBRZEŻNY
RUKIEW WODNA
PROPONOWANY NADMORSKI PARK KRAJOBRAZOWY